



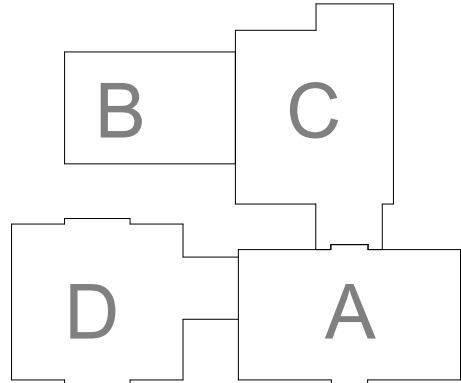

Schemat budynków

 - miejsca napraw 4 kominy i 1 caga went.

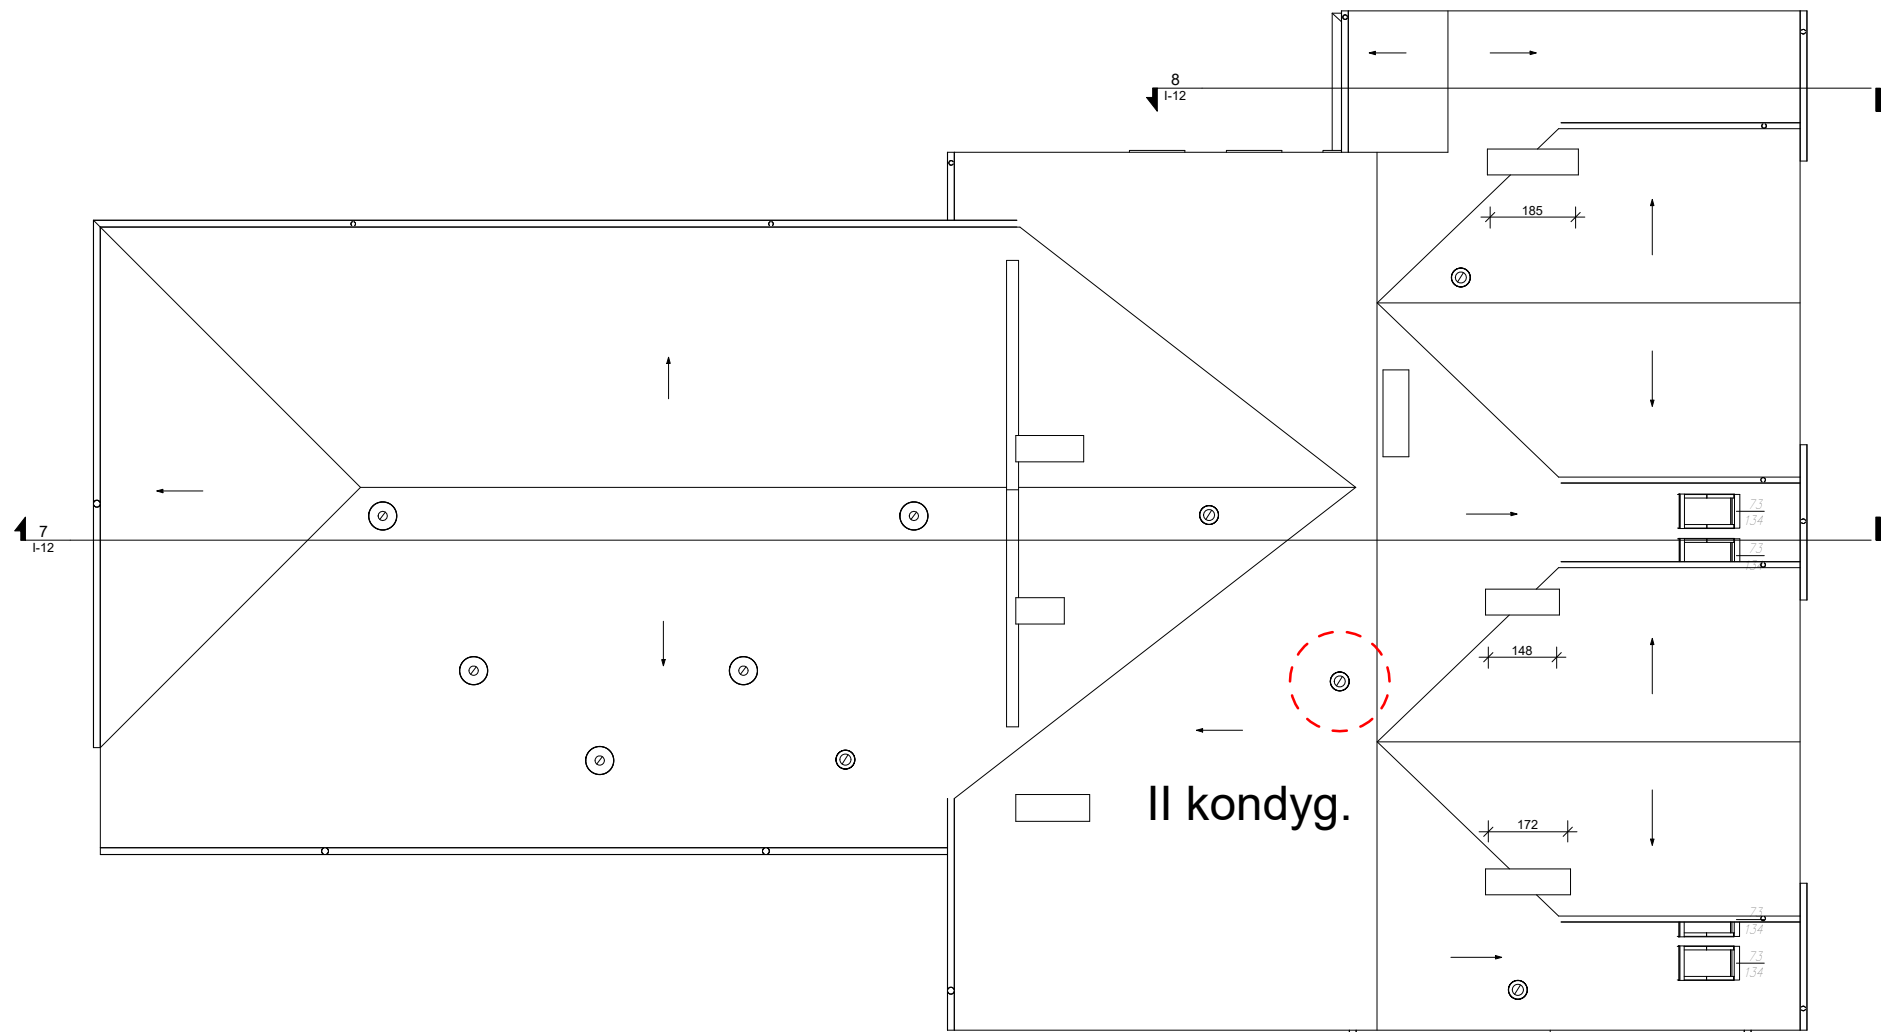