
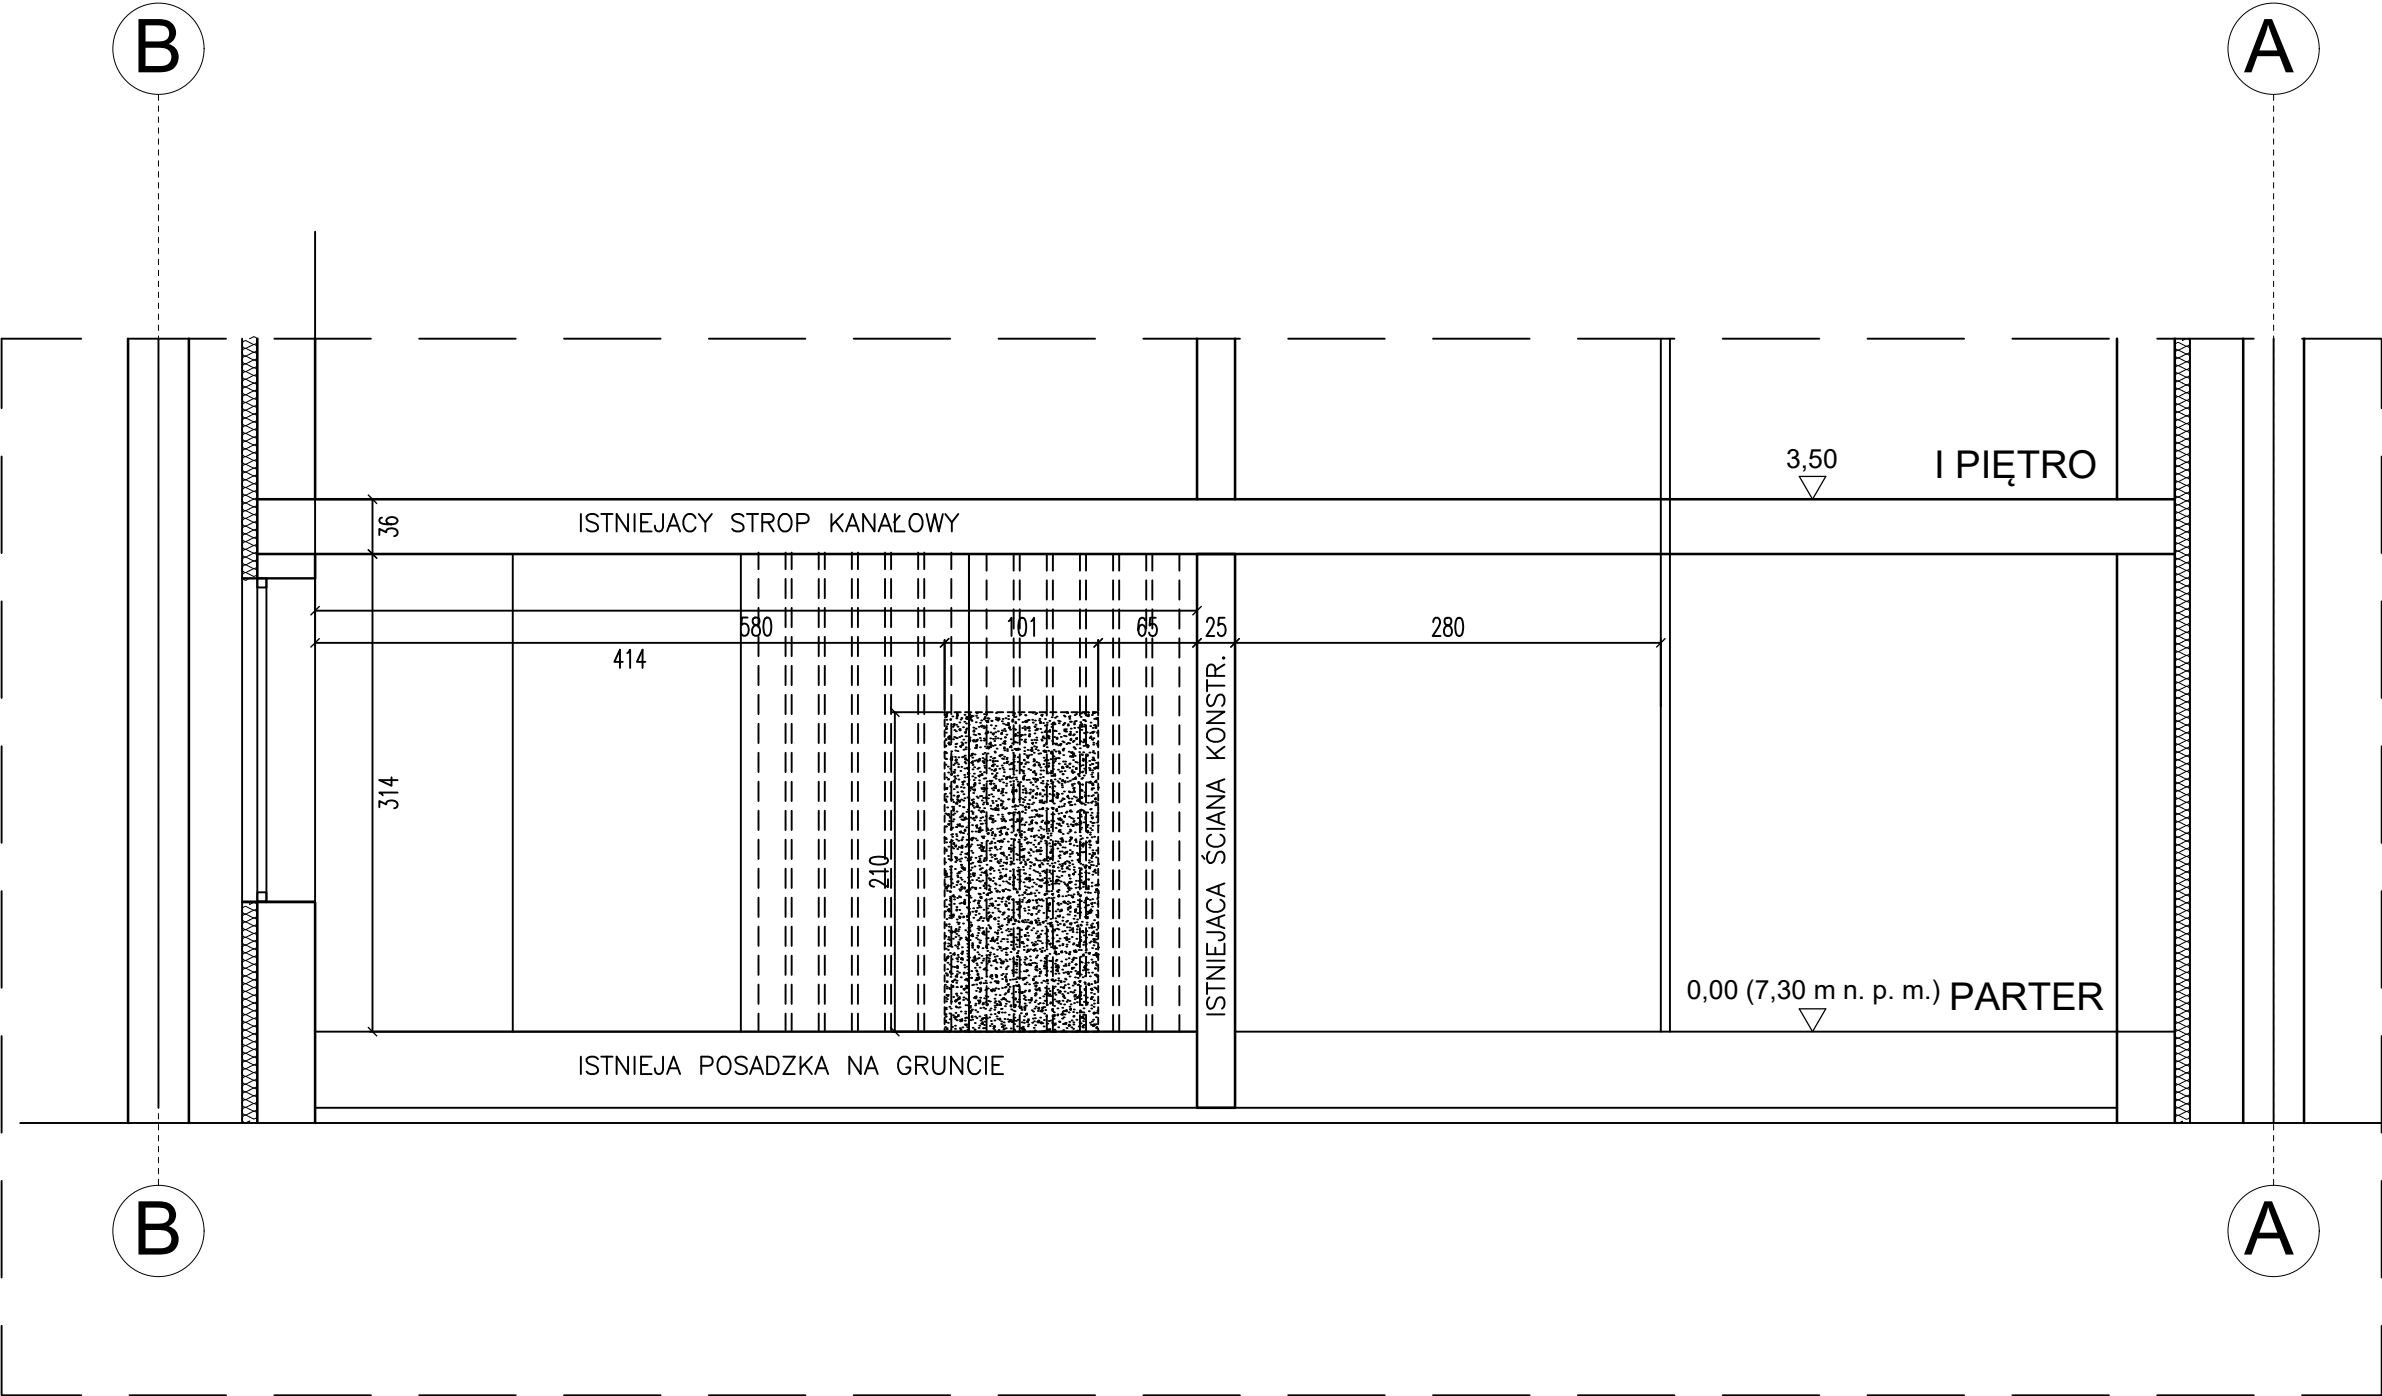


BUDYNEK DYDAKTYCZNY "B1" ANS W ELBLĄGU - PRZEKRÓJ POPRZECZNY A-A PARTER BUDYNKU SEGM. "A"  
STAN ISTNIEJACY Z OZNACZENIEM PROJ. ROZBIÓREK - RYSUNEK ZAMIENNY

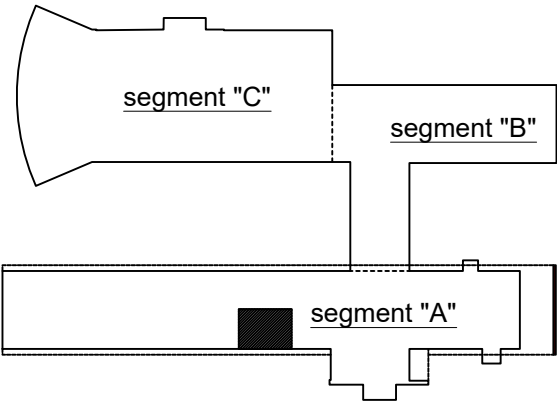

- LEGENDA:
- FRAGMENT ŚCIANY DO ROZGIÓRKI
  - ŚLAD KANAŁÓW W ŚCIANIE PREF.

INWESTOR:		
AKADEMIA NAUK STOSOWANYCH W ELBLĄGU UL. WOJSKA POLSKIEGO 1, 82-300 ELBLĄG,		
PROJEKT:		
PRZEBUDOWA ELEMENTU KONSTRUKCYJNEGO - ŚCIANY NOŚNEJ WEWN. W BUDYNKU DYDAKTYCZNYM B1 ELBLĄG, UL. GRUNWALDZKA 137, DZIAŁKA NR 685/1		
STADIUM:		
PROJEKT ARCHITEKTONICZNO-BUDOWLANY		
PROJEKTANT:	PODPIS:	
MGR. INŻ. ANDRZEJ STASIOROWSKI UPR. NR 1160/EL/87 W SPEC. KONSTR.-BUD. BEZ OGR.		
SPRAWDZAJĄCY:	PODPIS:	
MGR INŻ. ŁUKASZ WRÓŃSKI UPR. NR POM/0352/PWOK/09 W SPEC. KONSTR.-BUD. BEZ OGR.		
BRANŻA:	SKALA:	DATA:
KONSTRUKCJA	1:50	01.2026
TYTUŁ RYSUNKU:		NR RYSUNKU:
PRZEKRÓJ A-A PARTRU BUDYNKU Z OZNACZENIEM PROJ. ROZBIÓREK		AZ-02